

A mintarajzok az Agrofutura Magyarország Kft. szellemi tulajdona.
Ezek bármilyen felhasználása, sokszorosítása
az Agrofutura Magyarország Kft. előzetes írásbeli engedélyével lehetséges.

Mintarajz - SFR rétegredek

Stockholm Faültetési rendszer - SFR Mintarajzok


2024. október

M = 1:25



<https://www.gardenfutura.hu/>

M-04

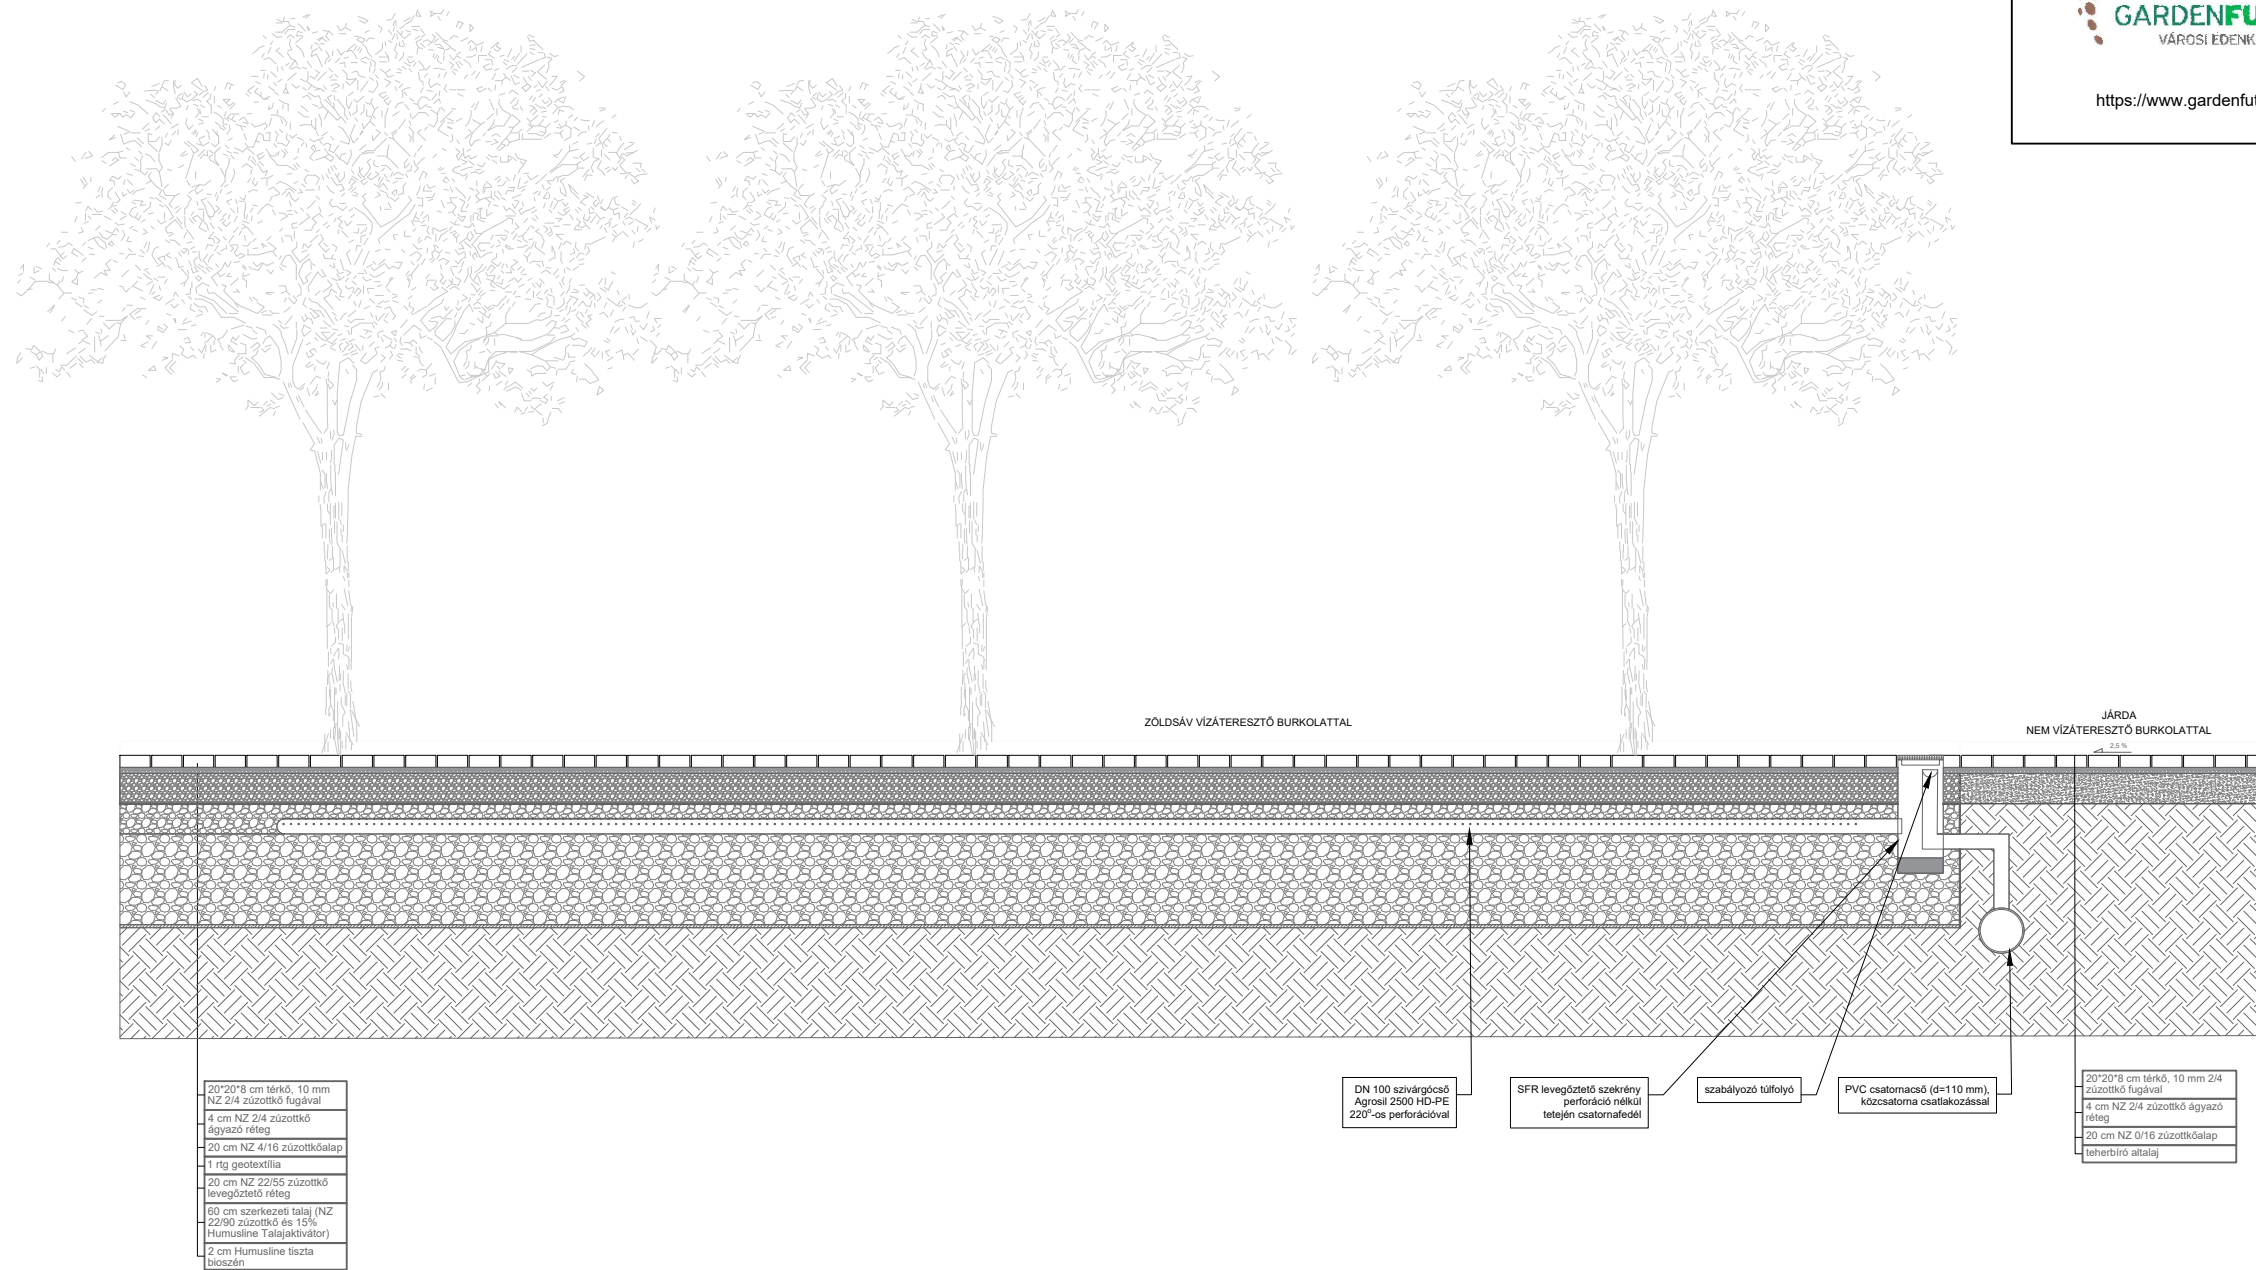

20*20*8 cm térkő, 10 mm
NZ 2/4 zúzottkő fugával
4 cm NZ 2/4 zúzottkő
ágyazó réteg
20 cm NZ 4/16 zúzottkőalap
1 rfg geotextília
20 cm NZ 22/55 zúzottkő
levegőztető réteg
60 cm szerkezeti talaj (NZ
22/90 zúzottkő és 15%
Humusline Talajaktivátor)
2 cm Humusline tiszta
bioszén

DN 100 szivárgócso
Agrosil 2500 HD-PE
220°-os perforációval

SFR levegőztető szerkevény
perforáció nélküli
tetején csatornafedél

szabályozó túlfolyó

PVC csatornacső (d=110 mm),
közcsatorna csatlakozással

20*20*8 cm térkő, 10 mm 2/4
zúzottkő fugával
4 cm NZ 2/4 zúzottkő ágyazó
réteg
20 cm NZ 0/16 zúzottkőalap
teherbíró attalaj