



A mintarajzok az Agrofutura Magyarország Kft. szellemi tulajdona.
Ezek bármilyen felhasználása, sokszorosítása
az Agrofutura Magyarország Kft. előzetes írásbeli engedélyével lehetséges.

Mintarajz - SFR rétegrendek

Stockholm Faültetési rendszer - SFR Mintarajzok

2024. október

M = 1:25



<https://www.gardenfutura.hu/>

M-01

ZÖLDSÁV VÍZÁTERESZTŐ SZILÁRD BURKOLATTAL

ESŐKERT


befolyó homokfogóval

ÚTTEST ALATTI VÍZBEFOGADÓ
NYITOTT ALÉPÍTMÉNY

VÍZÁTERESZTŐ BURKOLATTAL

ÚTTEST ALATTI VÍZBEFOGADÓ NYITOTT ALÉPÍTMÉNY ZÁRT BURKOLATTAL

DN 100 szivárgócső
Agrosil 2500 HD-PE
220°-os perforációval

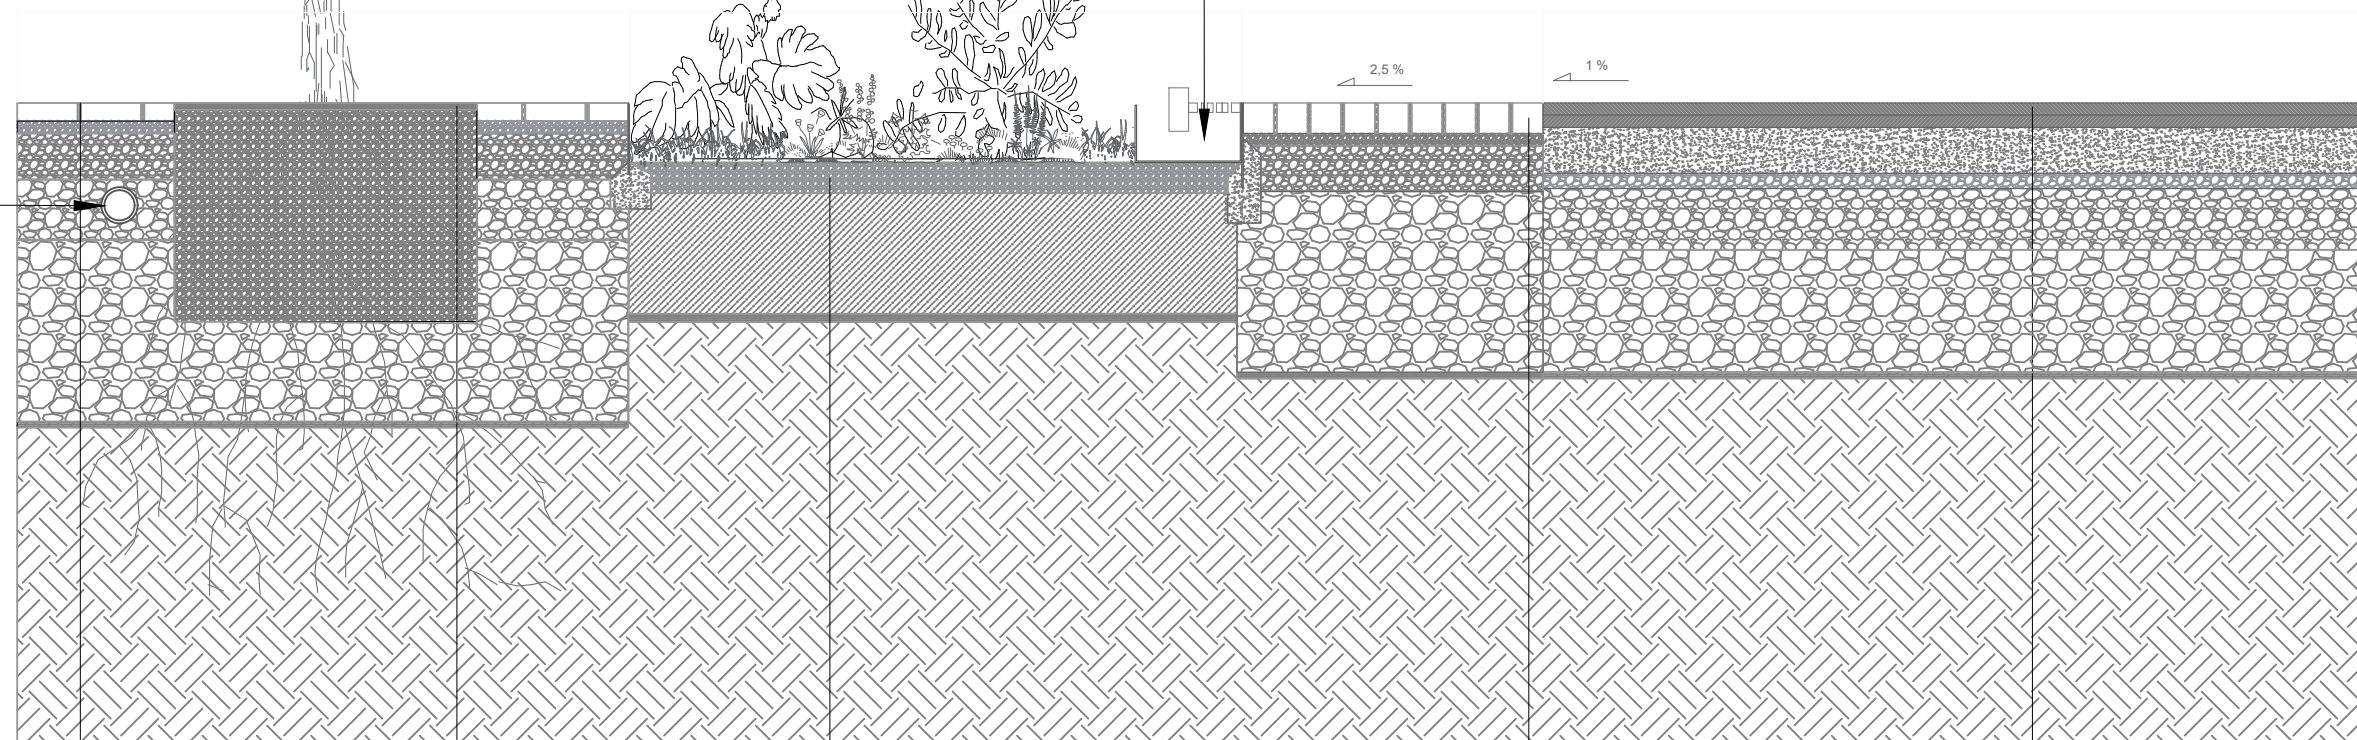

- 20*15*6 cm térkő
10 mm NZ 2/4 zúzalék fugával
- 4 cm NZ 2/4 zúzalék ágyazó réteg
- 15 cm NZ 4/16 zúzottkőalap
(alacsony terhelés pl. járda
esetén elhagyható)
- 1 rtg geotextília 105 g Kat III jó
vízáteresztő
- 20 cm NZ 22/56 zúzottkő
levegőztető réteg (drénpaplan)
- 60 cm SFR szerkezeti talaj (NZ
22/90 zúzottkő és 15% Humusline
Talajaktivátor)
- 2 cm Humusline tiszta bioszén

- Faverem rács betonkávára
ültetve
- Humusline SFR faverem
kitöltőközeg

- 10 cm NZ 2/4 zúzalék
közvetmulcs
- 40 cm Rainmax ültetőközeg
(NZ 2/8 zúzalék és 15%
Humusline Talajaktivátor)
- 2 cm Humusline tiszta bioszén
eredeti tömörítetlen altalaj

- kiskockakő burkolat 10 mm NZ
2/4 zúzalék fugával
- 4 cm NZ 2/4 zúzalék ágyazó
réteg
- 15 cm NZ 4/16 zúzottkőalap
(alacsony terhelés pl. járda
esetén elhagyható)
- 1 rtg geotextília 105 g Kat III jó
vízáteresztő
- 40 cm makadám
(NZ 22/90 zúzottkő 7% bioszén)
- 2 cm Humusline tiszta bioszén
tömörített altalaj

- 4 cm aszfalt kopóréteg
- 4 cm aszfalt kötőréteg
- 15 cm CKt teherhordó beton
alaplemez
- 1 rtg geotextília 105 g Kat III jó
vízáteresztő
- 5 cm NZ 8/16 zúzottkő
kiegénylítő réteg
- 20 cm NZ 22/55 zúzottkő
levegőztető réteg
- 40 cm makadám
(NZ 22/90 zúzottkő 7% bioszén)
- 2 cm Humusline tiszta bioszén
tömörített altalaj